Аксонометрична схема системи ПВ1

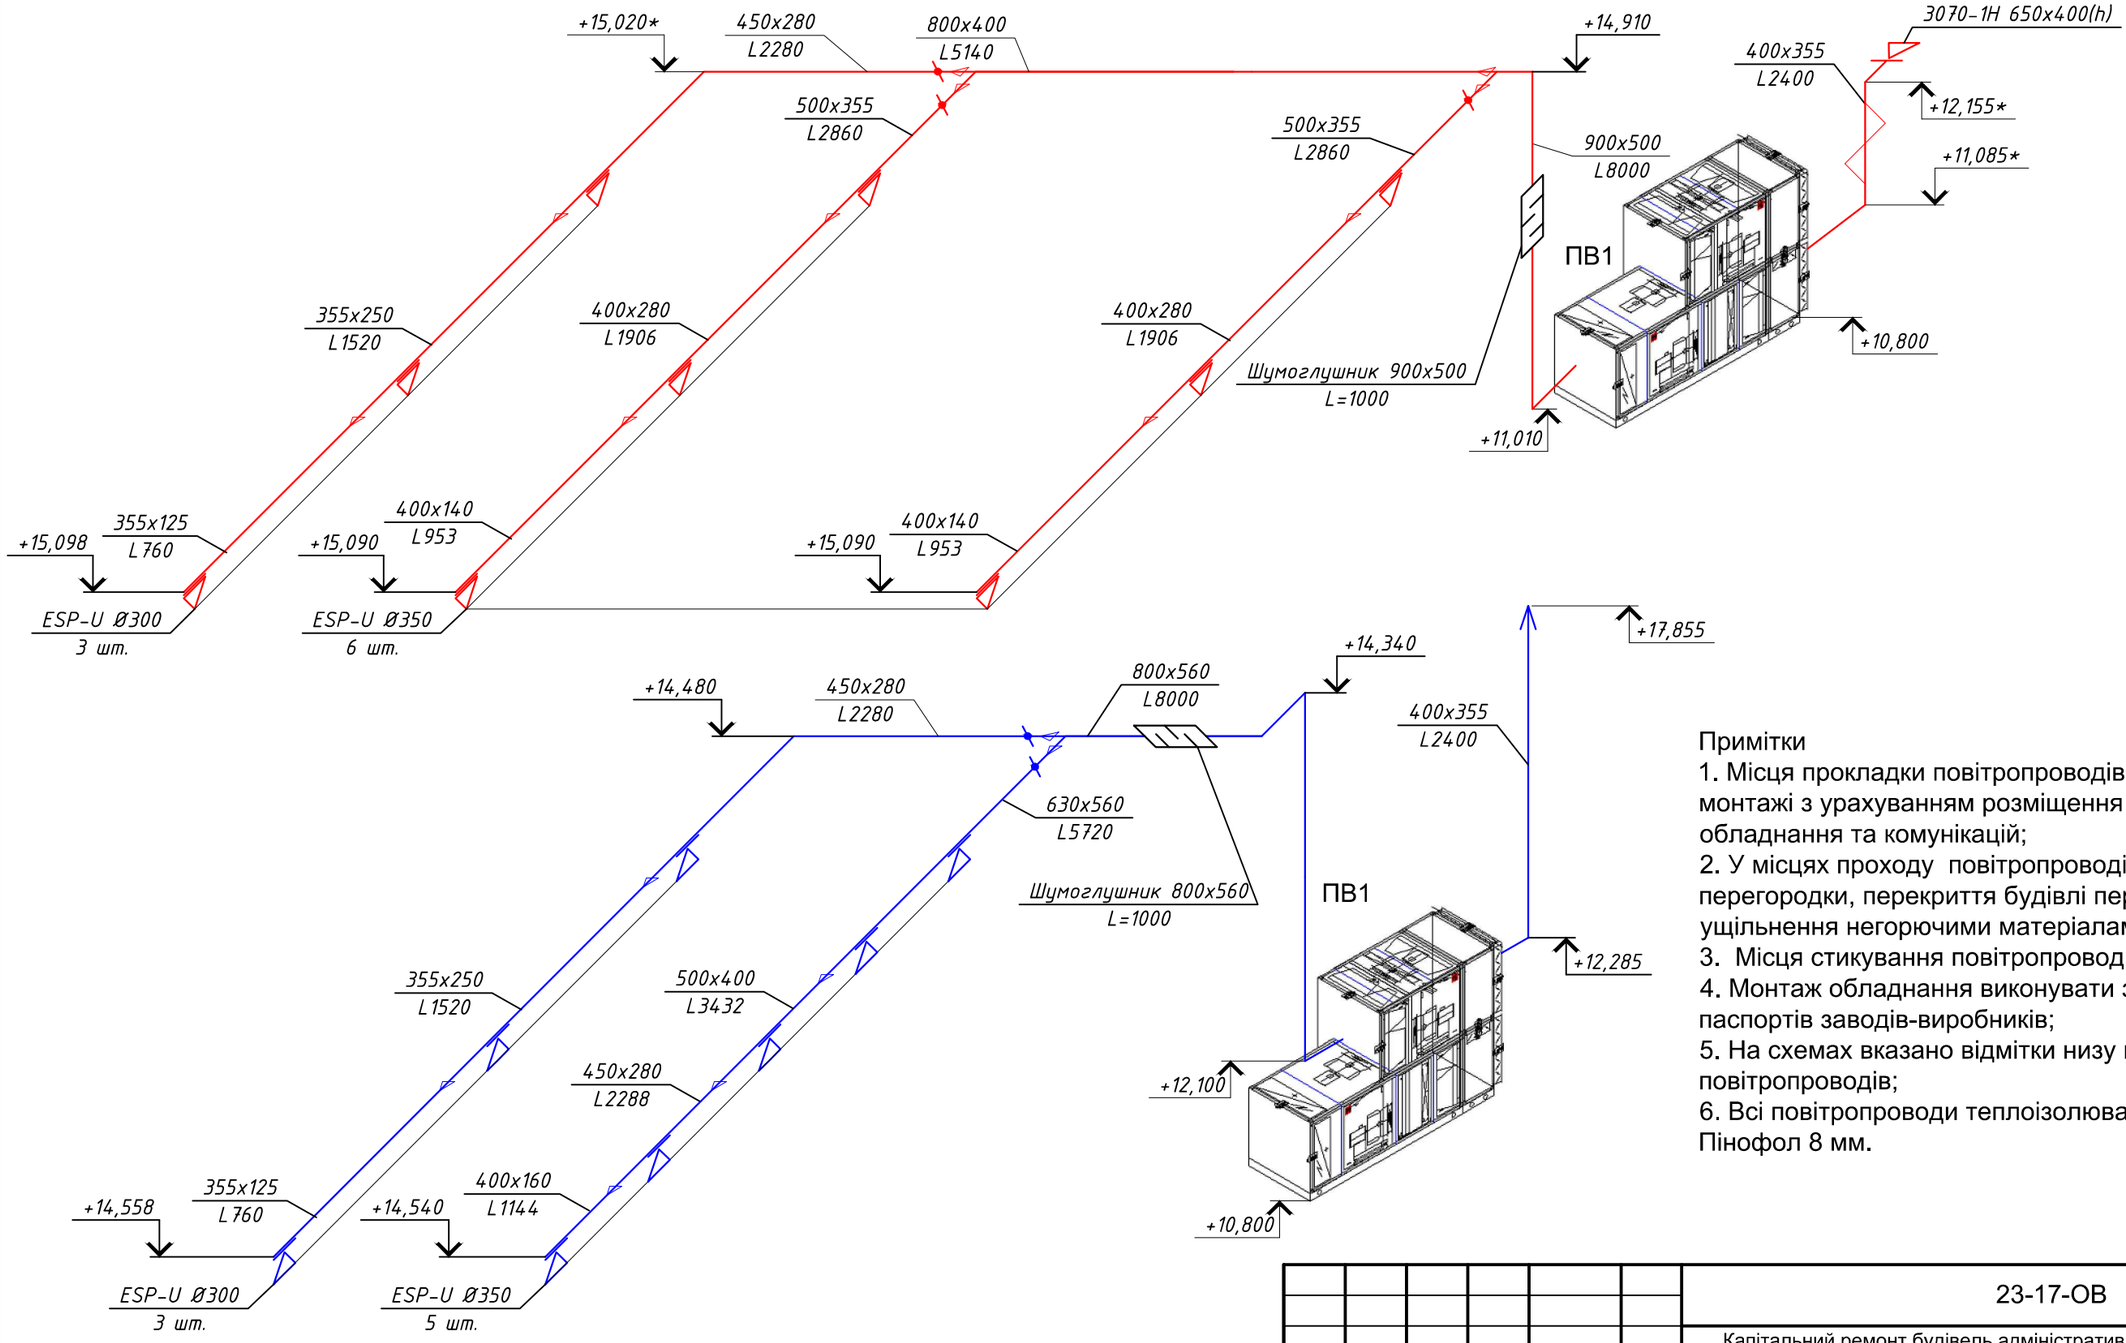

Примітки

1. Місця прокладки повітропроводів узгодити при монтажі з урахуванням розміщення технологічного обладнання та комунікацій;
2. У місцях проходу повітропроводів через стіни, перегородки, перекриття будівлі передбачається ущільнення негорючими матеріалами;
3. Місця стикування повітропроводів загерметизувати;
4. Монтаж обладнання виконувати згідно вимог паспортів заводів-виробників;
5. На схемах вказано відмітки низу прямокутних повітропроводів;
6. Всі повітропроводи теплоізолювати утеплювачем Пінофол 8 мм.

Погоджено:

Зам.інв.№

Підпис і дата

Інв.№ об.

Зм.	Кільк.	Арк.	№док.	Підпис	Дата	23-17-ОВ			
						Капітальний ремонт будівель адміністративно-побутового корпусу №1 і "Кванту" Чорнобильської АЕС в частині оснащення локальними системами централізованого кондиціонування повітря			
ГІП		Фесенко				III пусковий комплекс	Стадія	Аркуш	Аркушів
							РП	28	30
Розробив		Куценко				Аксонометрична схема системи ПВ1	ТОВ "Чернігівська проектна група"		
Перевірив		Фесенко							
Норм.контр		Мех							